

OBJEKAT: **MH Tip 23**

**OSNOVA PRIZEMLJA**

Po/Pr	NAZIV PROS.	P/m <sup>2</sup>
-------	-------------	------------------


P.01	DNEVNA ZONA	7.83
P.02	SPAVAĆA SOBA	7.98
P.03	KUPAONA	3.23
P.04	INST. SOBA	0.58
P.05	TERASA	12.77

**UKUPNA NETO POVRŠINA PRIZEMLJA**

**19.62 m<sup>2</sup> + 12.77 m<sup>2</sup> = 32.39 m<sup>2</sup>**  
(terasa)

**BRUTO POVRŠINA PRIZEMLJA**

**36.52 m<sup>2</sup>**

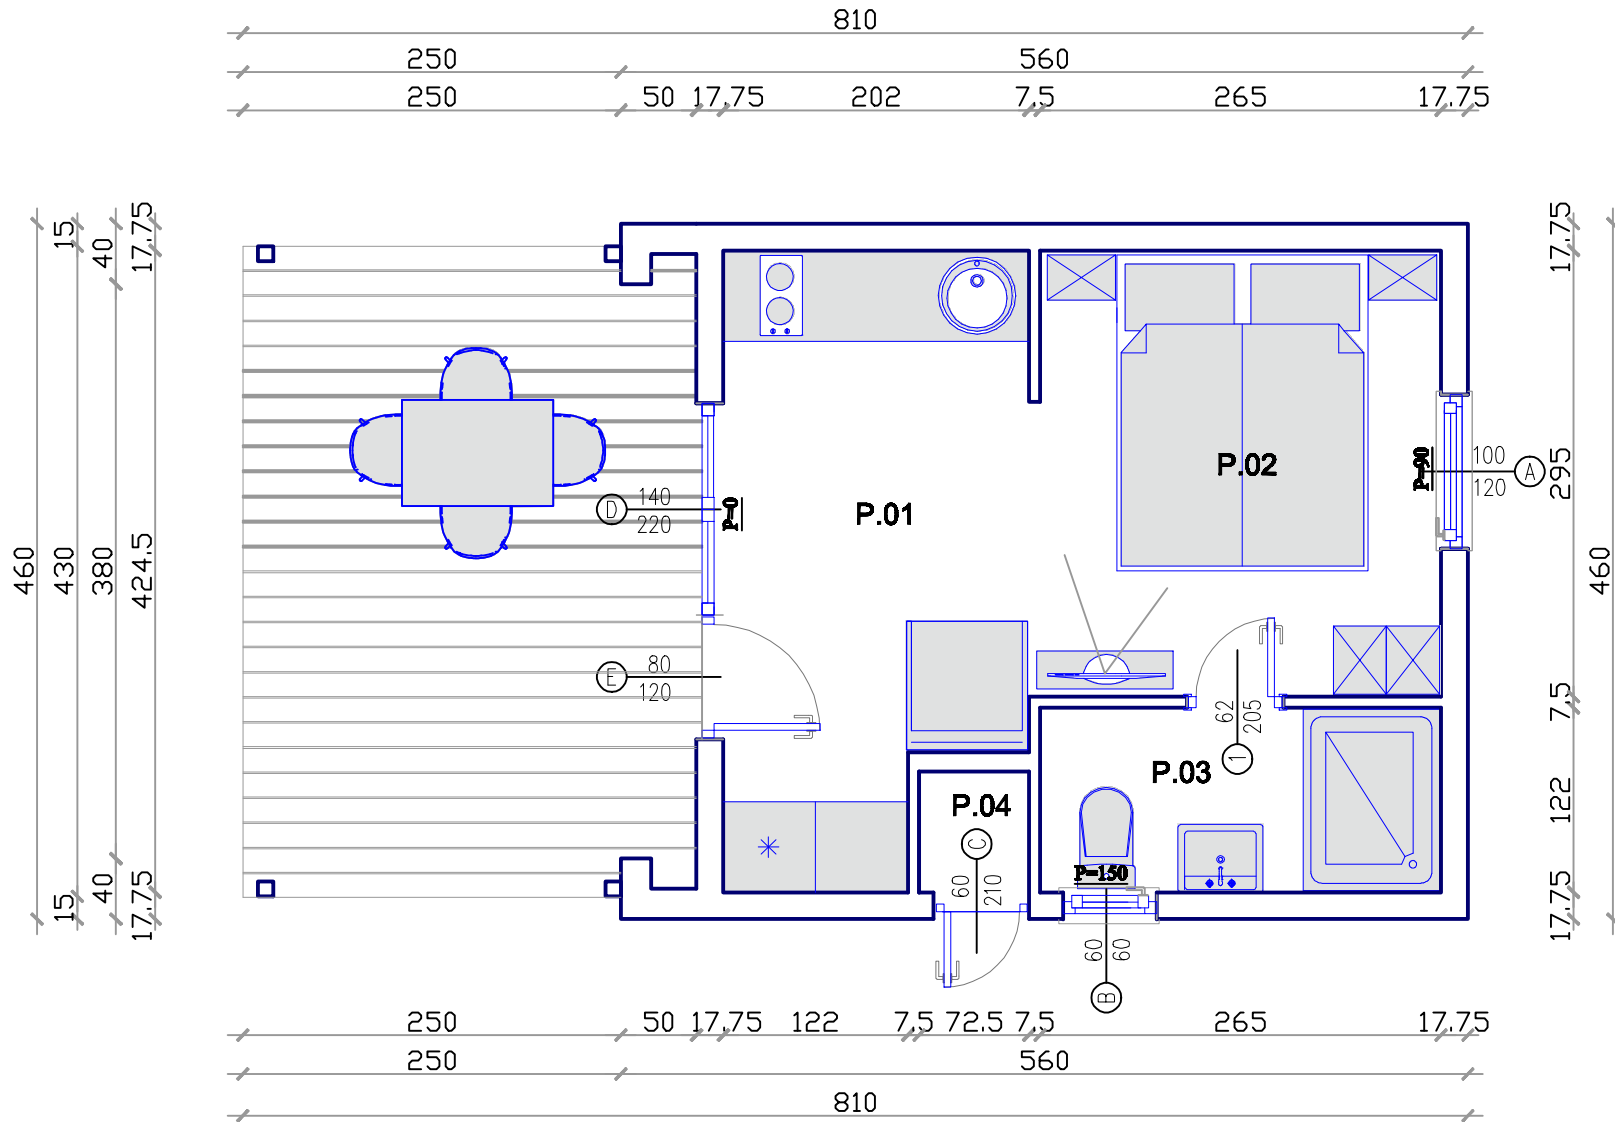

OBJEKAT  
**Mobile home Tip 23**

PRILOG  
**OSNOVA PRIZEMLJA**

DATUM  
**03.2019.**

RAZMJERA  
**1:50**